

ΕΦΗΜΕΡΙΣ ΤΗΣ ΚΥΒΕΡΝΗΣΕΩΣ

ΤΗΣ ΕΛΛΗΝΙΚΗΣ ΔΗΜΟΚΡΑΤΙΑΣ

ΤΕΥΧΟΣ ΤΕΤΑΡΤΟ — Αρ. Φύλλου **235**

17 Μαρτίου 1993

ΠΕΡΙΕΧΟΜΕΝΑ

ΑΝΑΔΑΣΩΣΕΙΣ

ΑΠΟΦΑΣΕΙΣ

Αριθ. 625 (1)

Κήρυξη αναδασωτέας έκτασης επτακοσίων σαράντα (740) στρ. στη θέση Διπόταμα Κοινότητας Σίλλης Ν. Δράμας.

Ο ΝΟΜΑΡΧΗΣ ΔΡΑΜΑΣ

Έχοντας υπόψη:

1. Τις διατάξεις του Ν. 3200/55.
2. Τις διατάξεις του άρθρου 117 παρ. 3 του Συντάγματος.
3. Τις διατάξεις του Ν. 998/79 «περί προστασίας των δασών κ.λπ και ειδικότερα:

α) του άρθρου 41 παρ. 1 και 3, β) του άρθρου 38 παρ. 1,

4. Τις διαταγές του Υπουργείου Γεωργίας:

α) 160417/1180/8.7.80, β) 182447/3049/24.9.80

5. Την 1499/19.2.93 πρόταση του δασαρχείου Δράμας με την οποία προτείνεται η κήρυξη της έκτασης που αναφέρεται στο θέμα ως αναδασωτέας.
6. Την αριθμ. 6886/εγκ. 162/25.5.90 απόφαση του Νομάρχη Δράμας «περί κατανομής αρμοδιοτήτων», αποφασίζουμε:

Κηρύσσουμε αναδασωτέα με σκοπό την επαναδημιουργία με φυσική αναγέννηση της δασικής βλάστησης που καταστράφηκε από την πυρκαϊά της 6.2.93 και τη διατήρηση του χαρακτήρα της, τη δημ. δασική έκταση εμβαδού επτακοσίων σαράντα (740) στρ. που βρίσκεται στη θέση «Διπόταμα» Κοινότητας Σίλλης και προσδιορίζεται από τα στοιχεία Α Β Γ Δ Ε Ζ Η Θ Ι Α και έχει όρια:

Ανατολικά: Με δημόσια δασική έκταση.

Δυτικά: Με δημόσια δασική έκταση.

Βόρεια: Με δημόσια δασική έκταση.

Νότια: Με δημόσια δασική έκταση.

όπως φαίνεται στο συνημμένο διάγραμμα που αποτελεί αναπόσπαστο μέρος της απόφασης αυτής.

Η απόφαση αυτή να δημοσιευθεί στην Εφημερίδα της Κυβερνήσεως.


Δράμα, 22 Φεβρουαρίου 1993

Με εντολή Νομάρχη


Ο Δ/ντής Δασών Δράμας

ΝΙΚ. ΣΤΕΦΟΥΛΗΣ

ΑΠΟΣΠΑΣΜΑ ΧΑΡΤΟΥ ΠΕΡΙΟΧΗΣ ΣΙΠΠΗΣ κλμ 1:20000

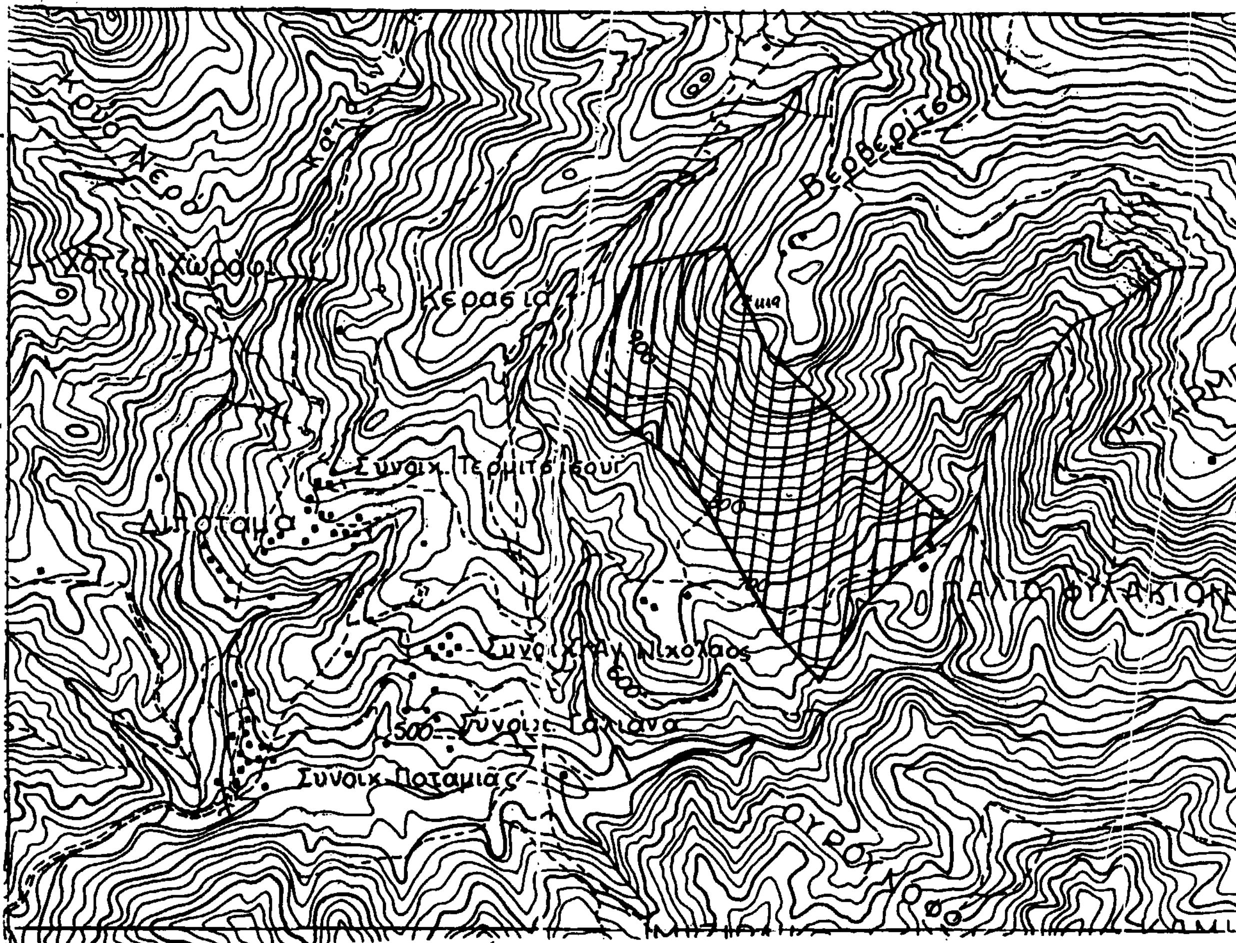

Σχεδιάγραμμα καμένης έκτασης
ΑΒΓΔΕΖΗΘΙΚΑ : 740 στρ

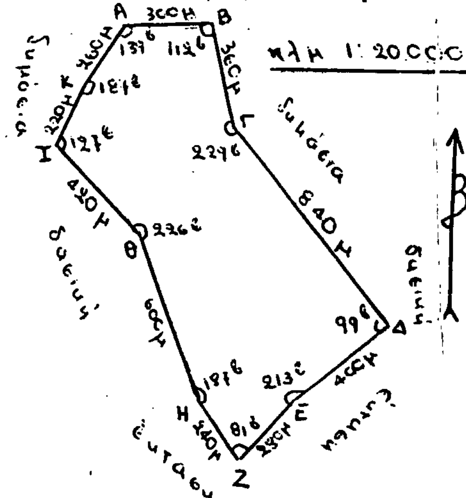

Δράμα 16 - 2 - 1993

Ο Συντάκτης

ΠΑΓΙΑΣΙΔΗΣ ΑΓ.
Δασολόγος

Ο Δασάρχης

ΘΕΩΡΗΘΗΚΕ
Δράμα 22 - 2 - 1993
Ο Δ/ντης Δασών

ΝΙΚ. ΣΤΕΦΟΥΛΗΣ
Δασολόγος

ΠΟΛΕΟΔΟΜΙΑ

ΑΠΟΦΑΣΕΙΣ

Αριθ. 1207 (2)

Τροποποίηση ρυμοτομικού σχεδίου παρά την οδό Κύθνου στη Λαμία Ν. Φθιώτιδας και αφορά τη μείωση του πλάτους της οδού.

Ο ΝΟΜΑΡΧΗΣ ΦΘΙΩΤΙΔΑΣ

Έχοντας υπόψη:

1. Τις διατάξεις του Ν.Δ/τος της 17.7.1923 όπως μεταγενέστερα τροποποιήθηκαν και συμπληρώθηκε μεταγενέστερα.
2. Τις διατάξεις του Ν. 3200/55 «περί διοικητικής αποκεντρώσεως», όπως τροποποιήθηκαν και συμπληρώθηκαν μεταγενέστερα με το ΝΔ 532/70.
3. Τις διατάξεις του Α.Ν. 314/68, όπως τροποποιήθηκαν και συμπληρώθηκαν με το Ν.Δ. 1018/71.
4. Την αριθ. 62616/2657/18.9.85 (ΦΕΚ 702 Β.85) κοινή απόφαση Υπουργών «περί αρμοδιότητας Νομαρχών κ.λπ».
5. Τις αριθ. 280/12.10.92 και 371/17.12.92 αποφάσεις του Δημοτικού Συμβουλίου του Δήμου Λαμιέων.
6. Το αριθ. 2061/28.1.1993 έγγραφο του Δήμου Λαμιέων σχετικά με την εγκύκλιο 1/1993 της Γραμματείας του Υπουργικού Συμβουλίου.
7. Την αριθ. Τ.Π. 928/1.2.93 εισήγηση του ΤΠ ΒΠΕ στο ΣΧΟΠ Ν. Φθιώτιδας.
8. Την αριθ. 34/10.2.93 (πρακτικό 4/1993 - Θέμα 14ον) γνωμοδότηση του ΣΧΟΠ Ν. Φθιώτιδας, αποφασίζουμε:

Εγκρίνουμε την τροποποίηση του ρυμοτομικού σχεδίου Λαμίας παρά την οδό Κύνθου και αφορά τη μείωση του πλάτους της οδού με σκοπό τη διόρθωση ασυμφωνίας του παλαιού σχεδίου με την επέκταση του σχεδίου στην παραπάνω θέση.


Κάλυψη δαπάνης: Από τις διατάξεις αυτής της απόφασης προκαλείται δαπάνη σε βάρος του προϋπολογισμού του ΟΤΑ, το ύψος της οποίας δεν μπορεί να προσδιοριστεί.


Η απόφαση αυτή να δημοσιευθεί στην Εφημερίδα της Κυβερνήσεως.

Λαμία, 16 Φεβρουαρίου 1993

Ο Νομάρχης


ΓΕΩΡΓΙΟΣ ΚΑΛΑΝΤΖΗΣ

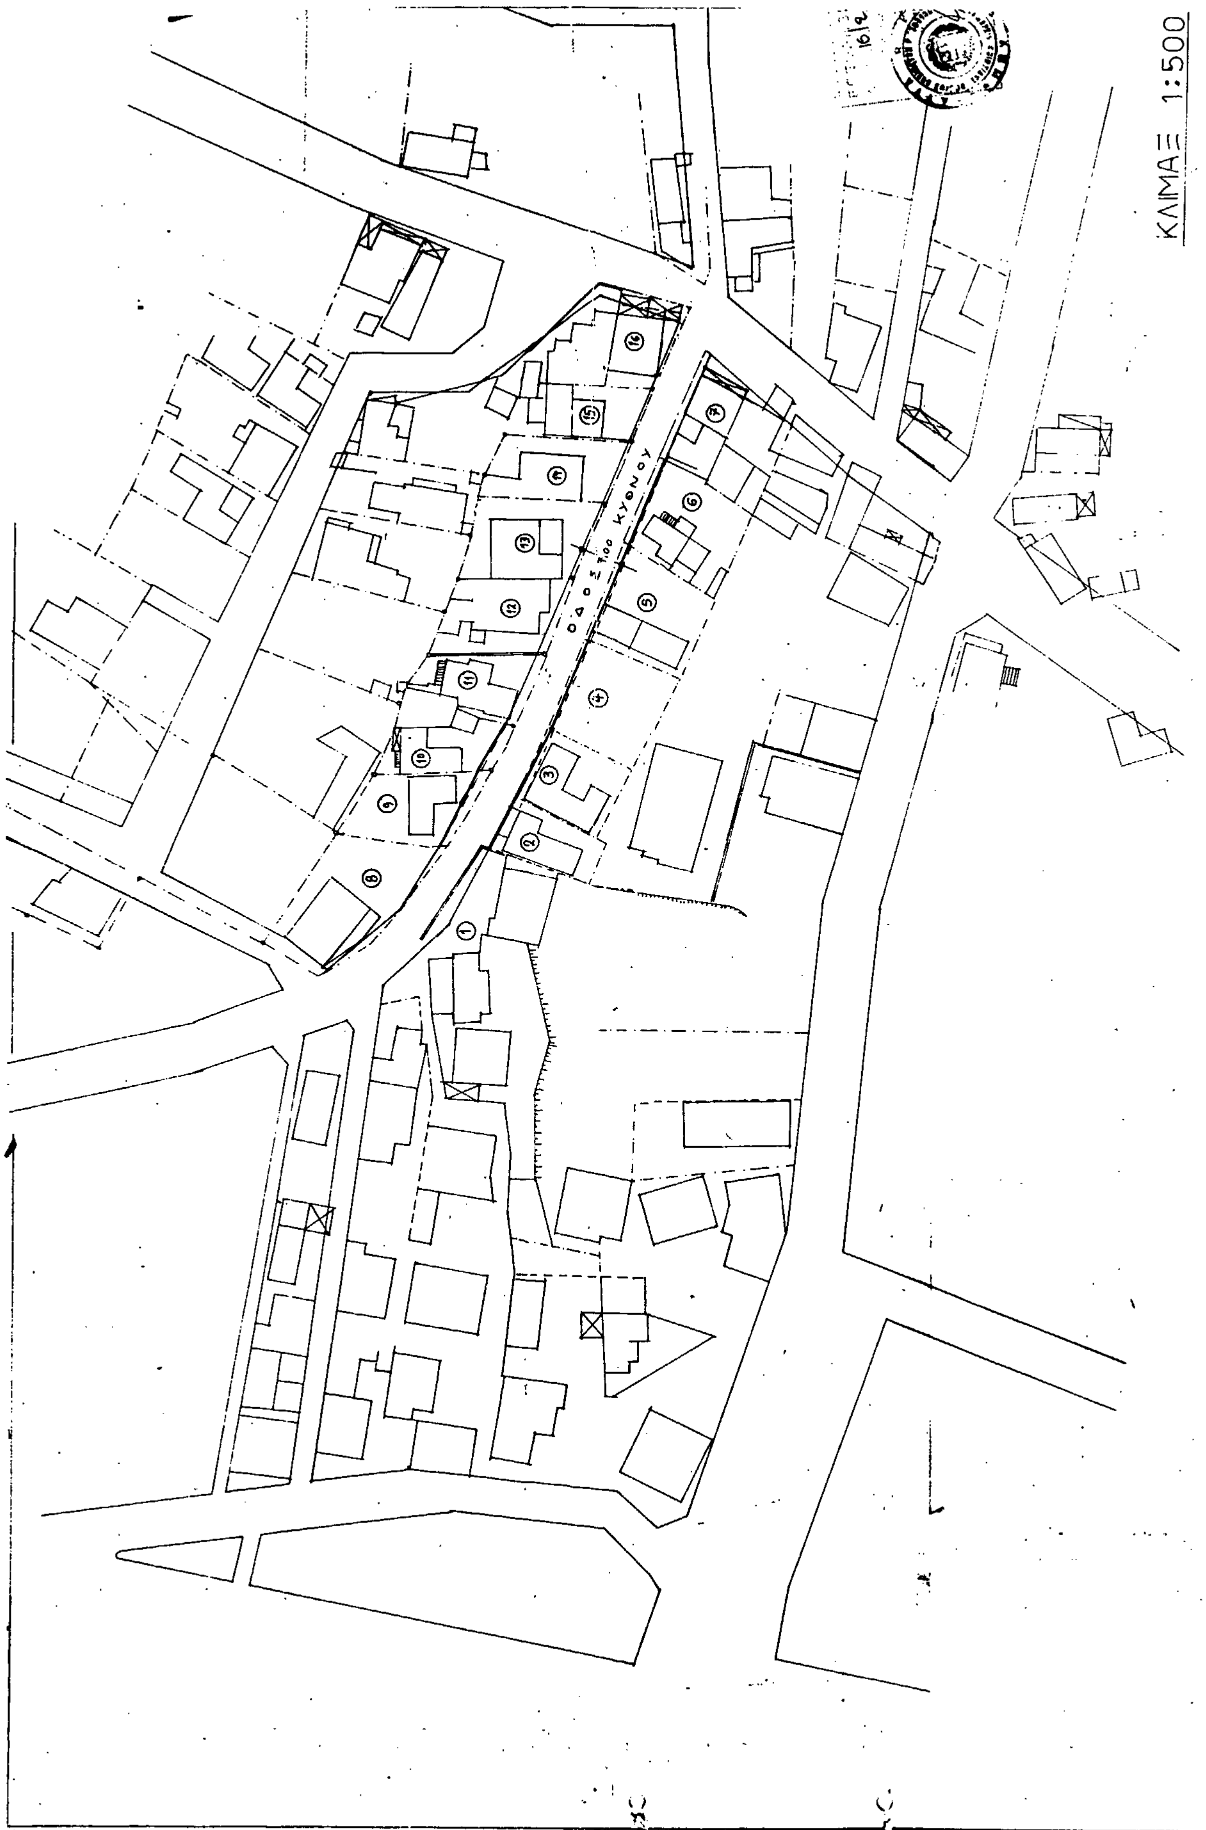
ΚΛΙΜΑΞ 1:500
ΟΔΟΣ ΚΥΘΝΟΥ

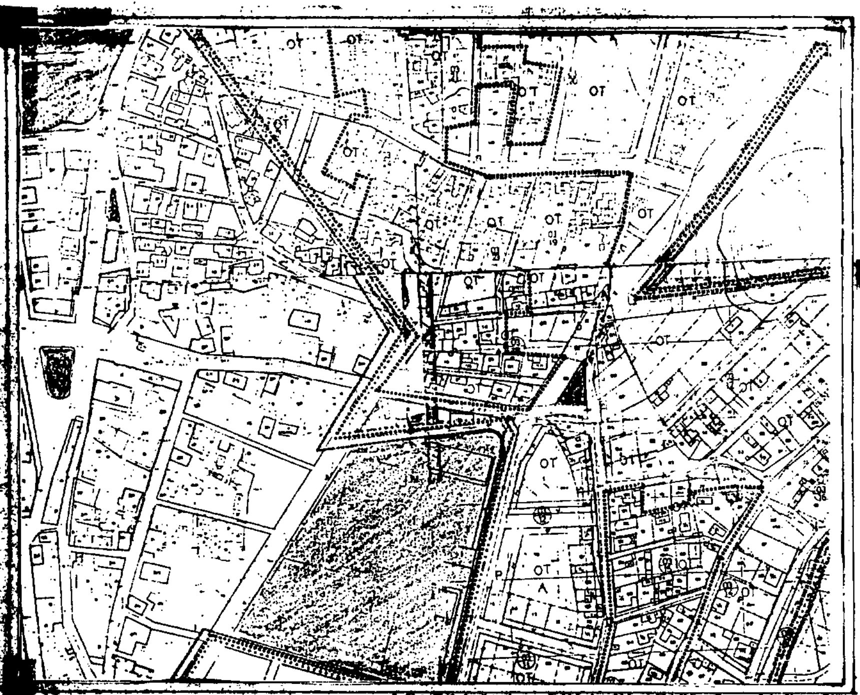


ΥΠΟΜΝΗΜΑ ΙΔΙΟΚΤΗΣΙΩΝ

1. ΑΘΑΝΑΣΙΟΣ ΓΚΑΡΙΛΑΣ , ΠΑΝΑΓ. ΑΝΔΡΙΤΣΟΠΟΥΛΟΣ , ΑΝΔΡΕΑΣ ΚΡΙΚΟΣ
2. ΕΥΣΤΑΘΙΑ ΣΑΡΔΑΝΗ
3. ΕΥΣΤΑΘΙΑ ΒΑΤΣΗ, ΣΕΡΑΦΕΙΜ ΠΑΝΑΓΙΩΤΙΔΗΣ
4. ΝΤΙΝΑ ΜΕΓΑΓΙΑΝΝΗ , ΜΑΡΘΑ ΠΑΝΤΑΖΟΠΟΥΛΟΥ
5. ΚΥΡΙΑΚΟΣ ΚΑΡΑΠΕΤΣΑΣ, ΑΘΑΝΑΣΙΟΣ ΚΑΡΑΠΕΤΣΑΣ
6. ΜΑΚΗΣ ΜΠΑΤΧΑΒΑΣ
7. -
8. ΧΡΗΣΤΟΣ ΣΑΚΑΣ
9. ΙΩΑΝΝΗΣ ΚΑΨΑΛΗΣ
10. ΚΩΝ/ΝΟΣ ΚΑΡΑΠΕΤΣΑΣ
11. ΓΕΩΡΓΙΟΣ ΣΙΜΟΠΟΥΛΟΣ
12. ΚΩΣΤΑΣ ΖΑΧΑΡΗΣ
13. ΔΗΜΗΤΡΙΟΣ ΧΑΛΕΠΛΗΣ
14. ΑΘΑΝΑΣΙΑ ΚΑΝΕΛΟΥΔΗ
15. ΣΤΑΥΡΟΣ ΚΟΥΡΕΛΑΣ
16. ΓΕΩΡΓΙΟΣ ΑΔΑΜ

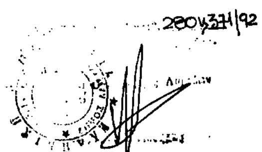

ΕΡΓΟ	: ΤΡΟΠΟΠΟΙΗΣΗ ΣΧΕΔΙ...
ΙΔΙΟΚΤΗΤΗΣ	: ΕΥΣΤΑΘΙΑ ΣΑΡΔΑΝΗ
ΤΟΠΟΣ	: ΛΑΜΙΑ ΟΔΟΣ ΚΥΘΝ...
ΣΧΕΔΙΟ	ΚΛΙΜΑΚΑ: 1:500
Ο ΜΗΧΑΝΙΚΟΣ	Η ΠΟΛΕΟΔΟΜΙΑ

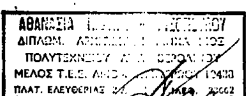

ΛΑΜΙΑ

ΕΘΝΙΚΟ ΤΥΠΟΓΡΑΦΕΙΟ

Εκδίδει την ΕΦΗΜΕΡΙΔΑ ΤΗΣ ΚΥΒΕΡΝΗΣΕΩΣ από το 1833

Διεύθυνση	:	Καποδιστρίου 34	Οι Υπηρεσίες του **ΕΘΝΙΚΟΥ ΤΥΠΟΓΡΑΦΕΙΟΥ**
Ταχ. Κώδικας	:	104 32	
TELEX	:	22.3211 YPET GR	λειτουργούν καθημερινά από **8.00΄** έως **13.30΄**

ΧΡΗΣΙΜΕΣ ΠΛΗΡΟΦΟΡΙΕΣ

- Πώληση ΦΕΚ όλων των Τευχών Σολωμού 51 τηλ.: 52.39.762
- ΒΙΒΛΙΟΘΗΚΗ: Σολωμού 51 τηλ.: 52.48.188
- Για φωτοαντίγραφα παλαιών τευχών στην οδό Σολωμού 51 τηλ.: 52 48.141
- Τμήμα πληροφόρησης: Για τα δημοσιεύματα των ΦΕΚ Σολωμού 51 τηλ.: 52.25.713 – 52.49.547

- Οδηγίες για δημοσιεύματα Ανωνύμων Εταιρειών και ΕΠΕ τηλ.: 52.48.785

Πληροφορίες για δημοσιεύματα Ανωνύμων Εταιρειών και ΕΠΕ τηλ.: 52.25.761

- Αποστολή ΦΕΚ στην επαρχία με καταβολή της αξίας του δια μέσου Δημοσίου Ταμείου Για πληροφορίες: τηλ.: 52.48.320

Τιμές κατά τεύχος της ΕΦΗΜΕΡΙΔΑΣ ΤΗΣ ΚΥΒΕΡΝΗΣΕΩΣ:

Κάθε τεύχος μέχρι 8 σελίδες δρχ. 100. Από 9 σελίδες μέχρι 16 δρχ. 150, από 17 έως 24 δρχ. 200

Από 25 σελίδες και πάνω η τιμή πώλησης κάθε φύλλου (8σέλιδου ή μέρους αυτού) αυξάνεται κατά 50 δρχ.

Μπορείτε να γίνετε συνδρομητής για όποιο τεύχος θέλετε. Θα σας αποστέλλεται με το Ταχυδρομείο.

ΕΤΗΣΙΕΣ ΣΥΝΔΡΟΜΕΣ

Κωδικός αριθ. κατάθεσης στο Δημόσιο Ταμείο 2531			Κωδικός αριθ. κατάθεσης στο Δημόσιο Ταμείο 3512	
Η ετήσια συνδρομή είναι:			Ποσοστό 5% υπέρ του Ταμείου Αλληλοβοηθείας του Προσωπικού (ΤΑΠΕΤ)	
α) Για το Τεύχος Α΄	Δρχ.	15.000	Δρχ.	750
β) » » » Β΄	»	30.000	»	1.500
γ) » » » Γ΄	»	10.000	»	500
δ) » » » Δ΄	»	30.000	»	1.500
ε) » » » Αναπτυξιακών Πράξεων	»	20.000	»	1.000
στ) » » » Ν.Π.Δ.Δ.	»	10.000	»	500
ζ) » » » ΠΑΡΑΡΤΗΜΑ	»	5.000	»	250
η) » » » Δελτ. Εμπ.& Βιομ. Ιδ.	»	10.000	»	500
θ) » » » Αν. Ειδικού Δικαστηρίου	»	3.000	»	150
ι) » » » Α.Ε. & Ε.Π.Ε.	»	200.000	»	10.000
ια) Για όλα τα Τεύχη εκτός ΤΑΕ-ΕΠΕ	»	100.000	»	5.000

Πληροφορίες: τηλ. 52.48.320

ΑΠΟ ΤΟ ΕΘΝΙΚΟ ΤΥΠΟΓΡΑΦΕΙΟ